


# územný plán obce OSTURŇA

stav

návrh



plocha občianskej vybavenosti - národná kultúrna pamiatka

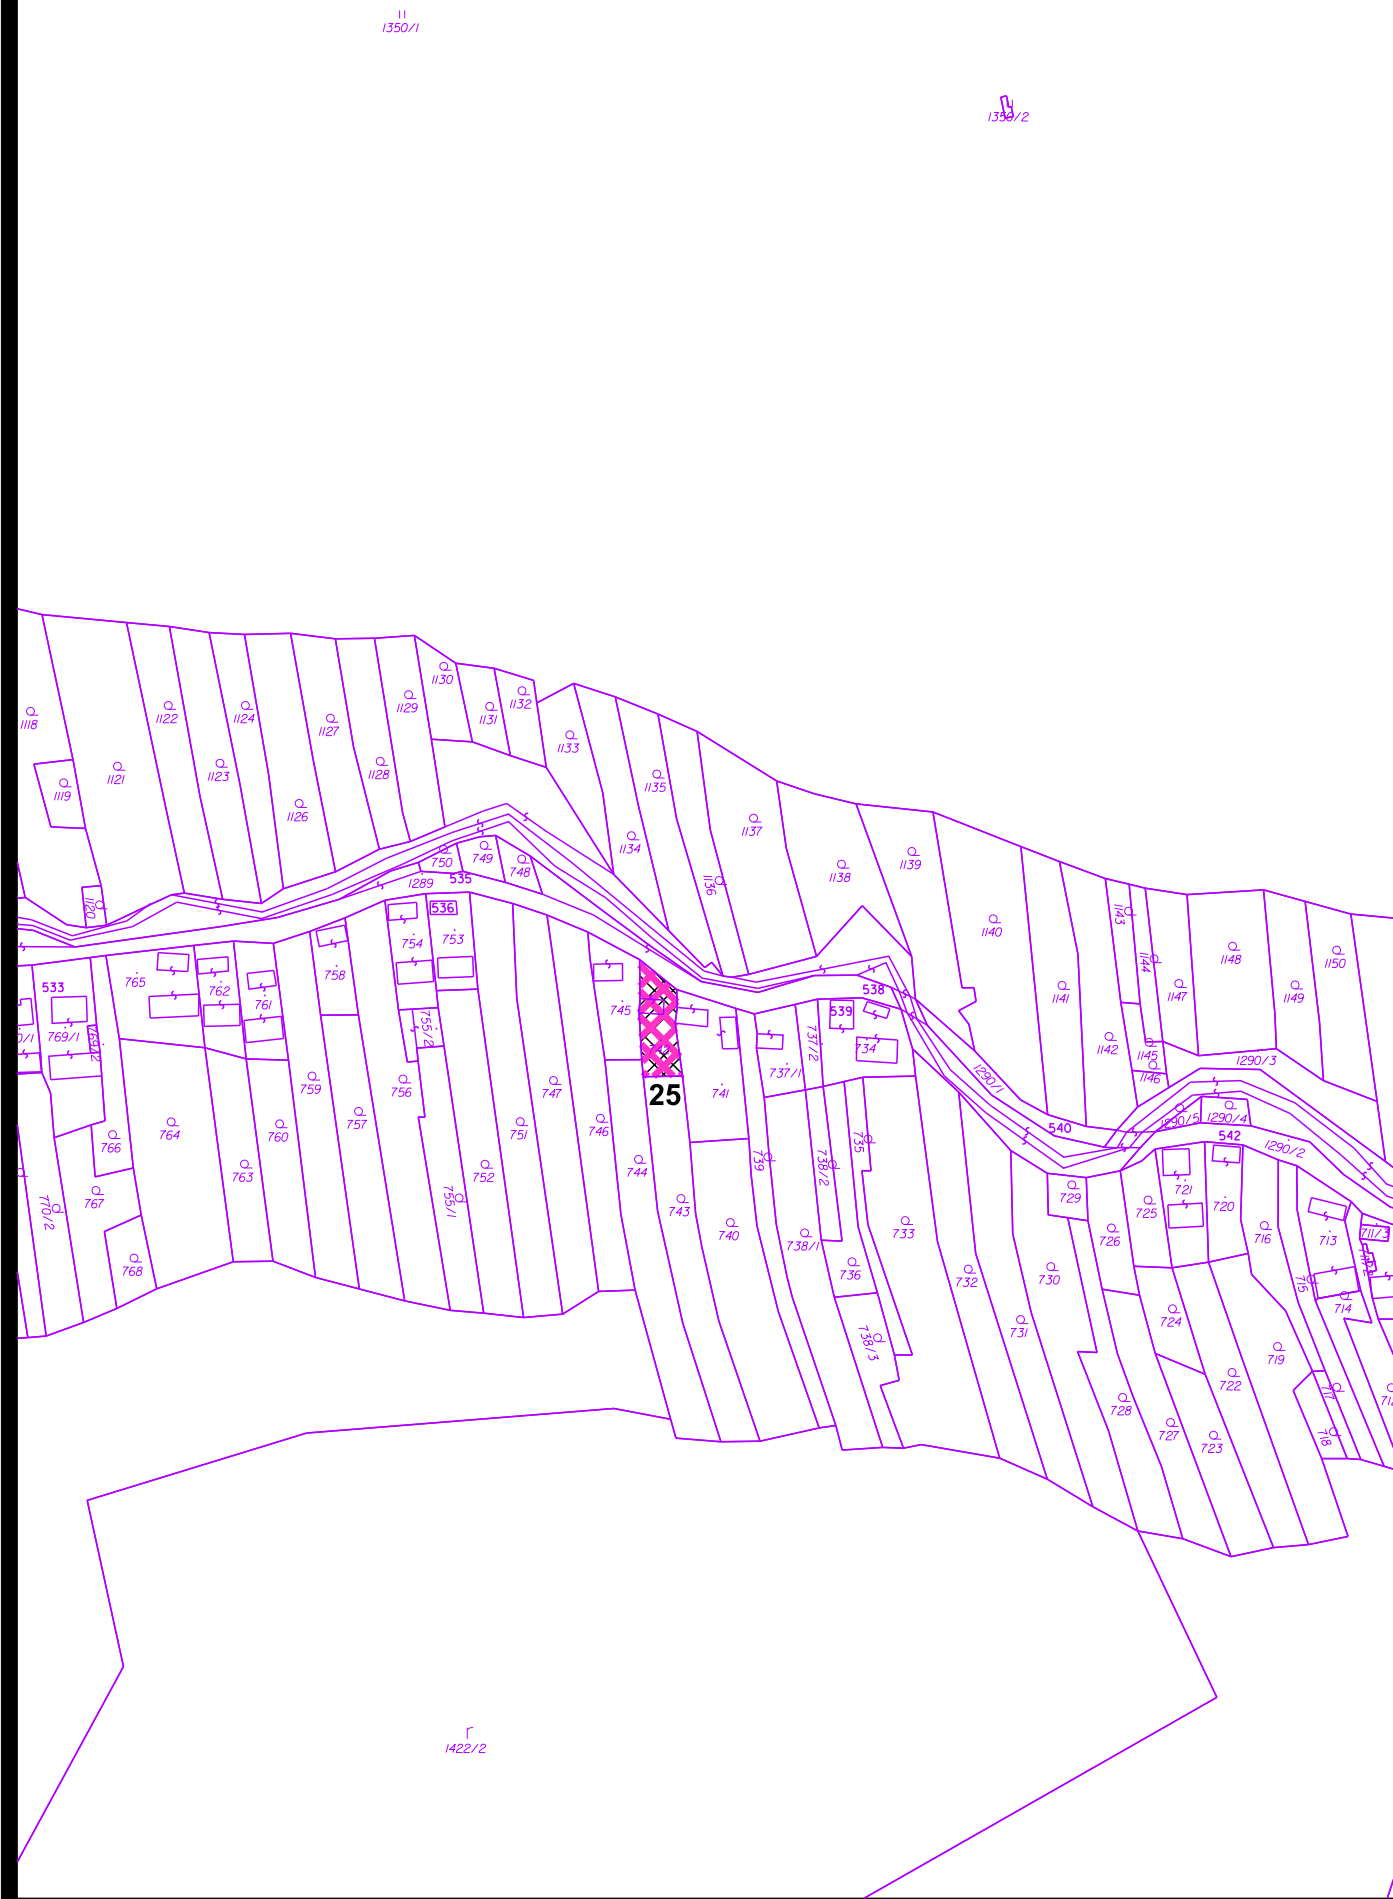

návrh občianskej vybavenosti:  
25-pôvodná osturňanská usadlosť

Územný plán obce bol schválený dňa:  
uznesením Obecného zastupiteľstva č.:  
VZN č.:

Kristína Gregoričková  
starostka obce

obsah výkresu

**KOMPLEXNÝ URBANISTICKÝ A DOPRAVNÝ  
NÁVRH ZASTAVANÉHO ÚZEMIA OBCE**

mierka

**1:2 880**

architektonické štúdio

**ADM**

040 11 Košice  
Starozagorská ul.11  
tel.: 0905 892932  
marek@arka-sro.eu

názov dokumentácie

**ZaD č.1 Územný plán obce Osturňa**

obstarávateľ

**Obec OSTURŇA**

hlavný riešiteľ / autor

ing. arch. Dušan MAREK

číslo výkresu

hlavný inžinier projektu

ing. arch. Dušan MAREK

zodpovedný projektant

ing. arch. Dušan MAREK

vypracoval

J. MAREK

kreslil

J. MAREK

kontroloval ing. arch. Dezider KOVÁCS

druh projektu

územnoplánovacia dokumentácia

číslo sady

číslo zákazky

201206

formát 2xA4

archívne číslo

upg 201206

dátum júl 2013

**4b**

