



územný plán obce Osturňa

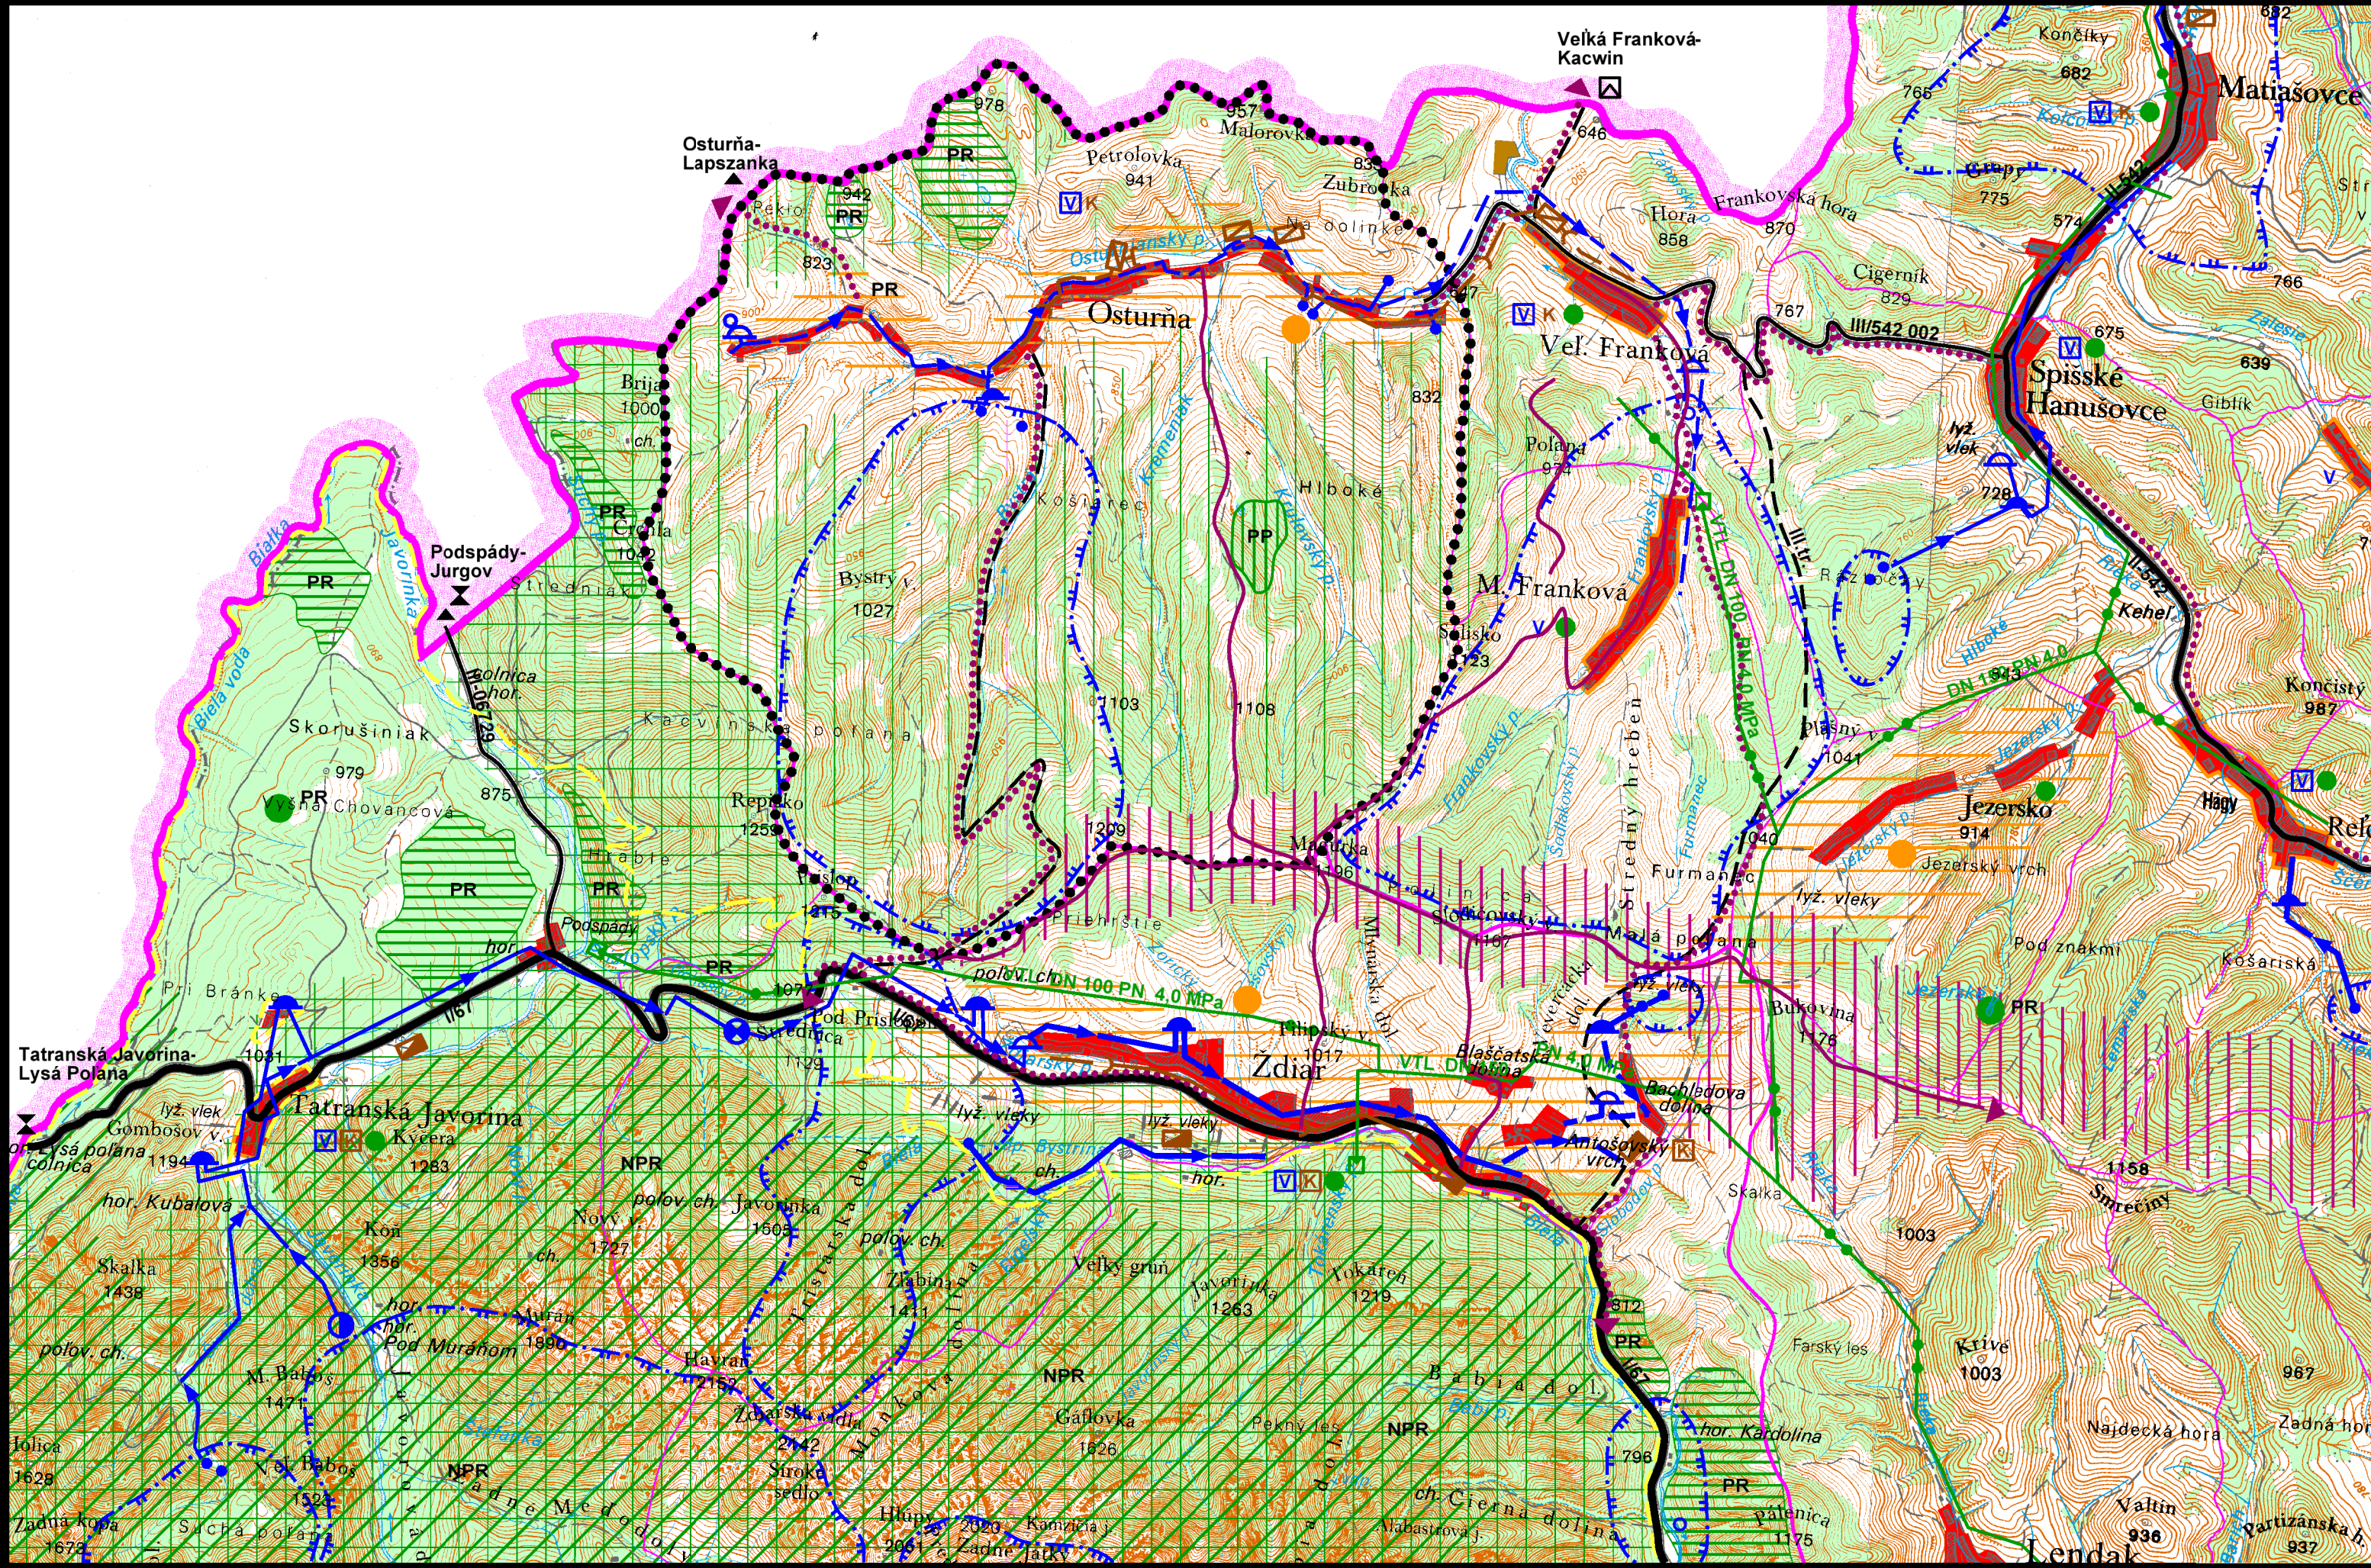

stav	návrh	stav	návrh
			STL plynovod
			VTL plynovod
			regulačná stanica plynu
			skupinový kanalizačný zberač
			čistička odpadových vôd
			skupinový prívodný vodovod
			podzemné vodné zdroje
			vodojem a úpravná vody
			čerpacia stanica
			ochranné pásmo zdroja pitnej vody 2°
			sídla s vodovodom, kanalizáciou a plynom
			biosferické biocentrum
			nadregionálne biocentrum
			nadregionálny biokoridor-terestrický
			cestné komunikácie pretínajúce štátnu hranicu, nákladná doprava do 7,5t
			pešie a cyklistické komunikácie pretínajúce štátnu hranicu, turistický a prihraničný styk
			cestné komunikácie pretínajúce štátnu hranicu, nákladná doprava do 3,5t

územný plán obce bol schválený dňa: 28. 02. 2012
uznesením obecného zastupiteľstva č.: 14/2012
VZN č.: 1/2012

Kristína Gregoričková
starostka obce

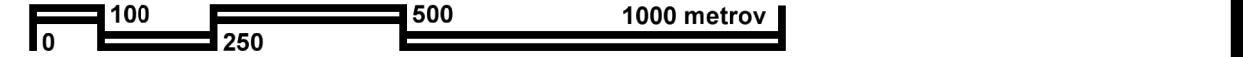

obsah výkresu	ŠIRŠIE VZŤAHY	mierka
		1:50 000

arka		názov dokumentácie	
SPOLOČNOSŤ s r.o. 040 01 Košice Zvonárska ul. 23 tel./ fax: 055 729 41 51 e-mail: arka@stonline.sk		ÚZEMNÝ PLÁN OBCE OSTURŇA	
obstarávateľ	Obec Osturňa okres Kežmarok	obstarávateľ	
hlavný riešiteľ / autor	ing. arch. Dušan MAREK	číslo výkresu	
hlavný inžinier projektu	ing. arch. Dušan MAREK		
zodpovedný projektant	ing. arch. Dušan MAREK	ing. Juraj Jochmann	
vypracoval	Anna VARHAŇOVSKÁ	ing. arch. Dušan MAREK	
kreslil	Anna VARHAŇOVSKÁ	kontroloval ing. arch. Dezider KOVÁCS	
druh projektu	územnoplánovacia dokumentácia	číslo sady	
číslo zákazky	200501	formát	3 A4
archívne číslo	upg 200501	dátum	február 2012

